


COMMUNE DE ROSIERS D'EGLETONS

CIMETIERE DU CENTRE

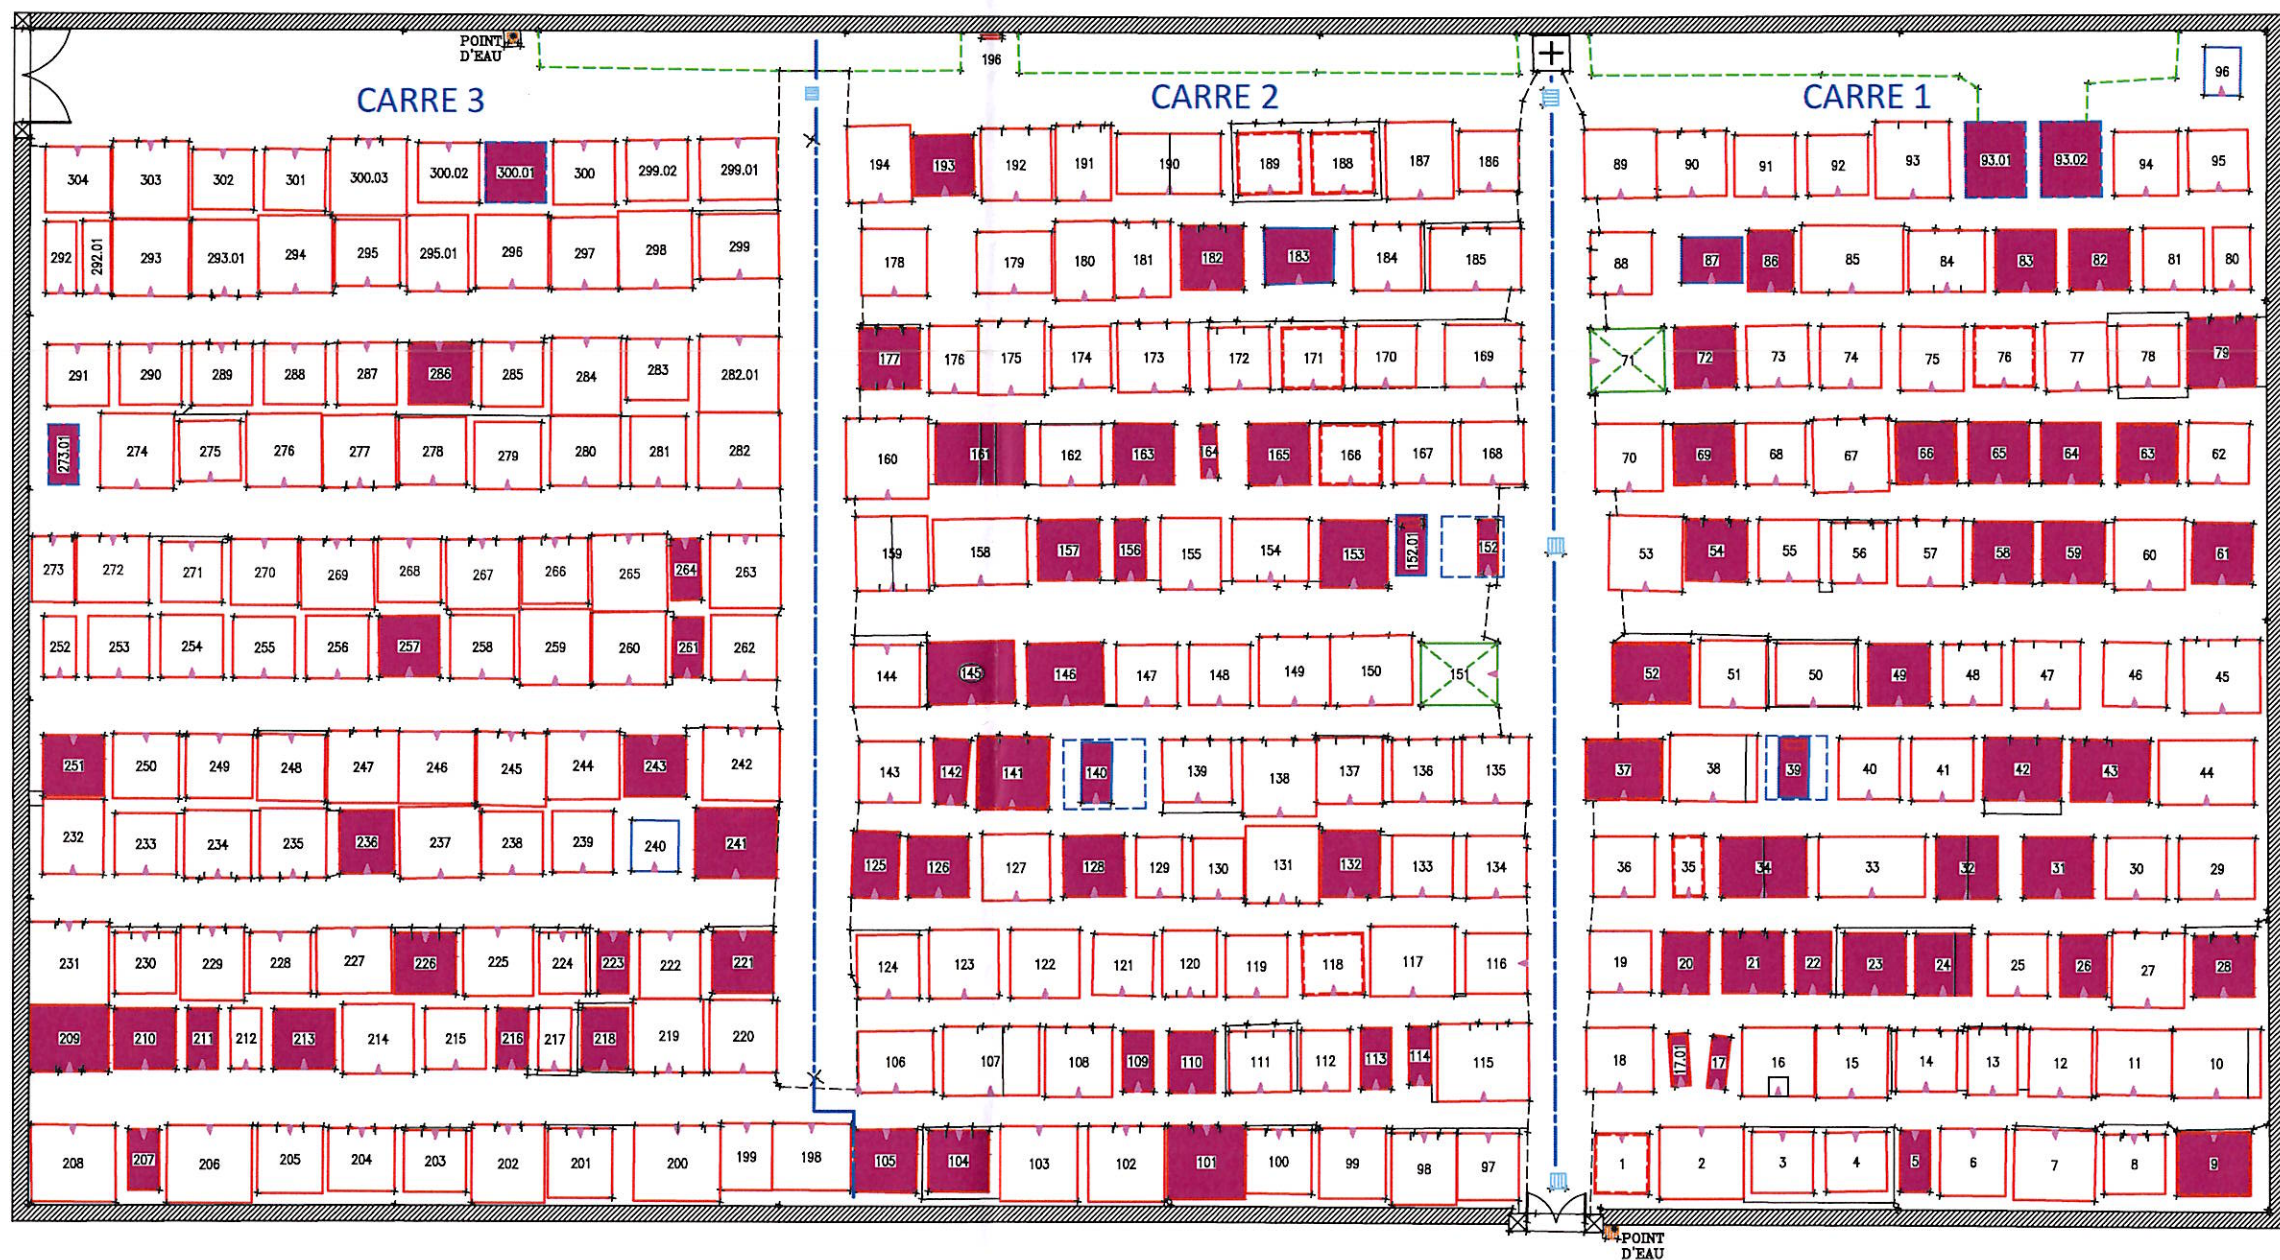

A titre indicatif :

- Pied de tombe
 - Ouverture de caveau frontale
 - Emplacement délimité par une ferronnerie
 - Emplacement justifiable d'une Procédure de reprise
- 0,00 ————— 10,00

LEGENDE

- Emplacement inconnu
- Emplacement bâti
- Emplacement en pleine terre
- Chapelle
- Emplacement en terre non matérialisé
- Emplacement projeté disponible 2.50 / 2.50
- Emplacement concédé non occupé 2.50 / 2.50
- Limite de carrés

Concession cinquantenaire :

Concession trentenaire :

Emplacement visuellement justifiable d'une procédure de reprise des concessions à l'état d'abandon

ROSIERS D'EGLETONS				19
CENTRE				
 GROUPE ELABOR 16, rue des Murgers BP6 - 21380 MESSIGNY Tel. 03 80 50 51 51 Fax: 03 80 35 48 88	ITV	INTERVENTION		
	ATC	NC		
	TOPO	FC		
	EDI	OE		
	DAO	OE		
	EDC	AFR		
	LIV	EXT	05/08/2025	
PLAN PDR 1				
DOSSIER N°: 20181086CIM				ECHELLE 1/100